


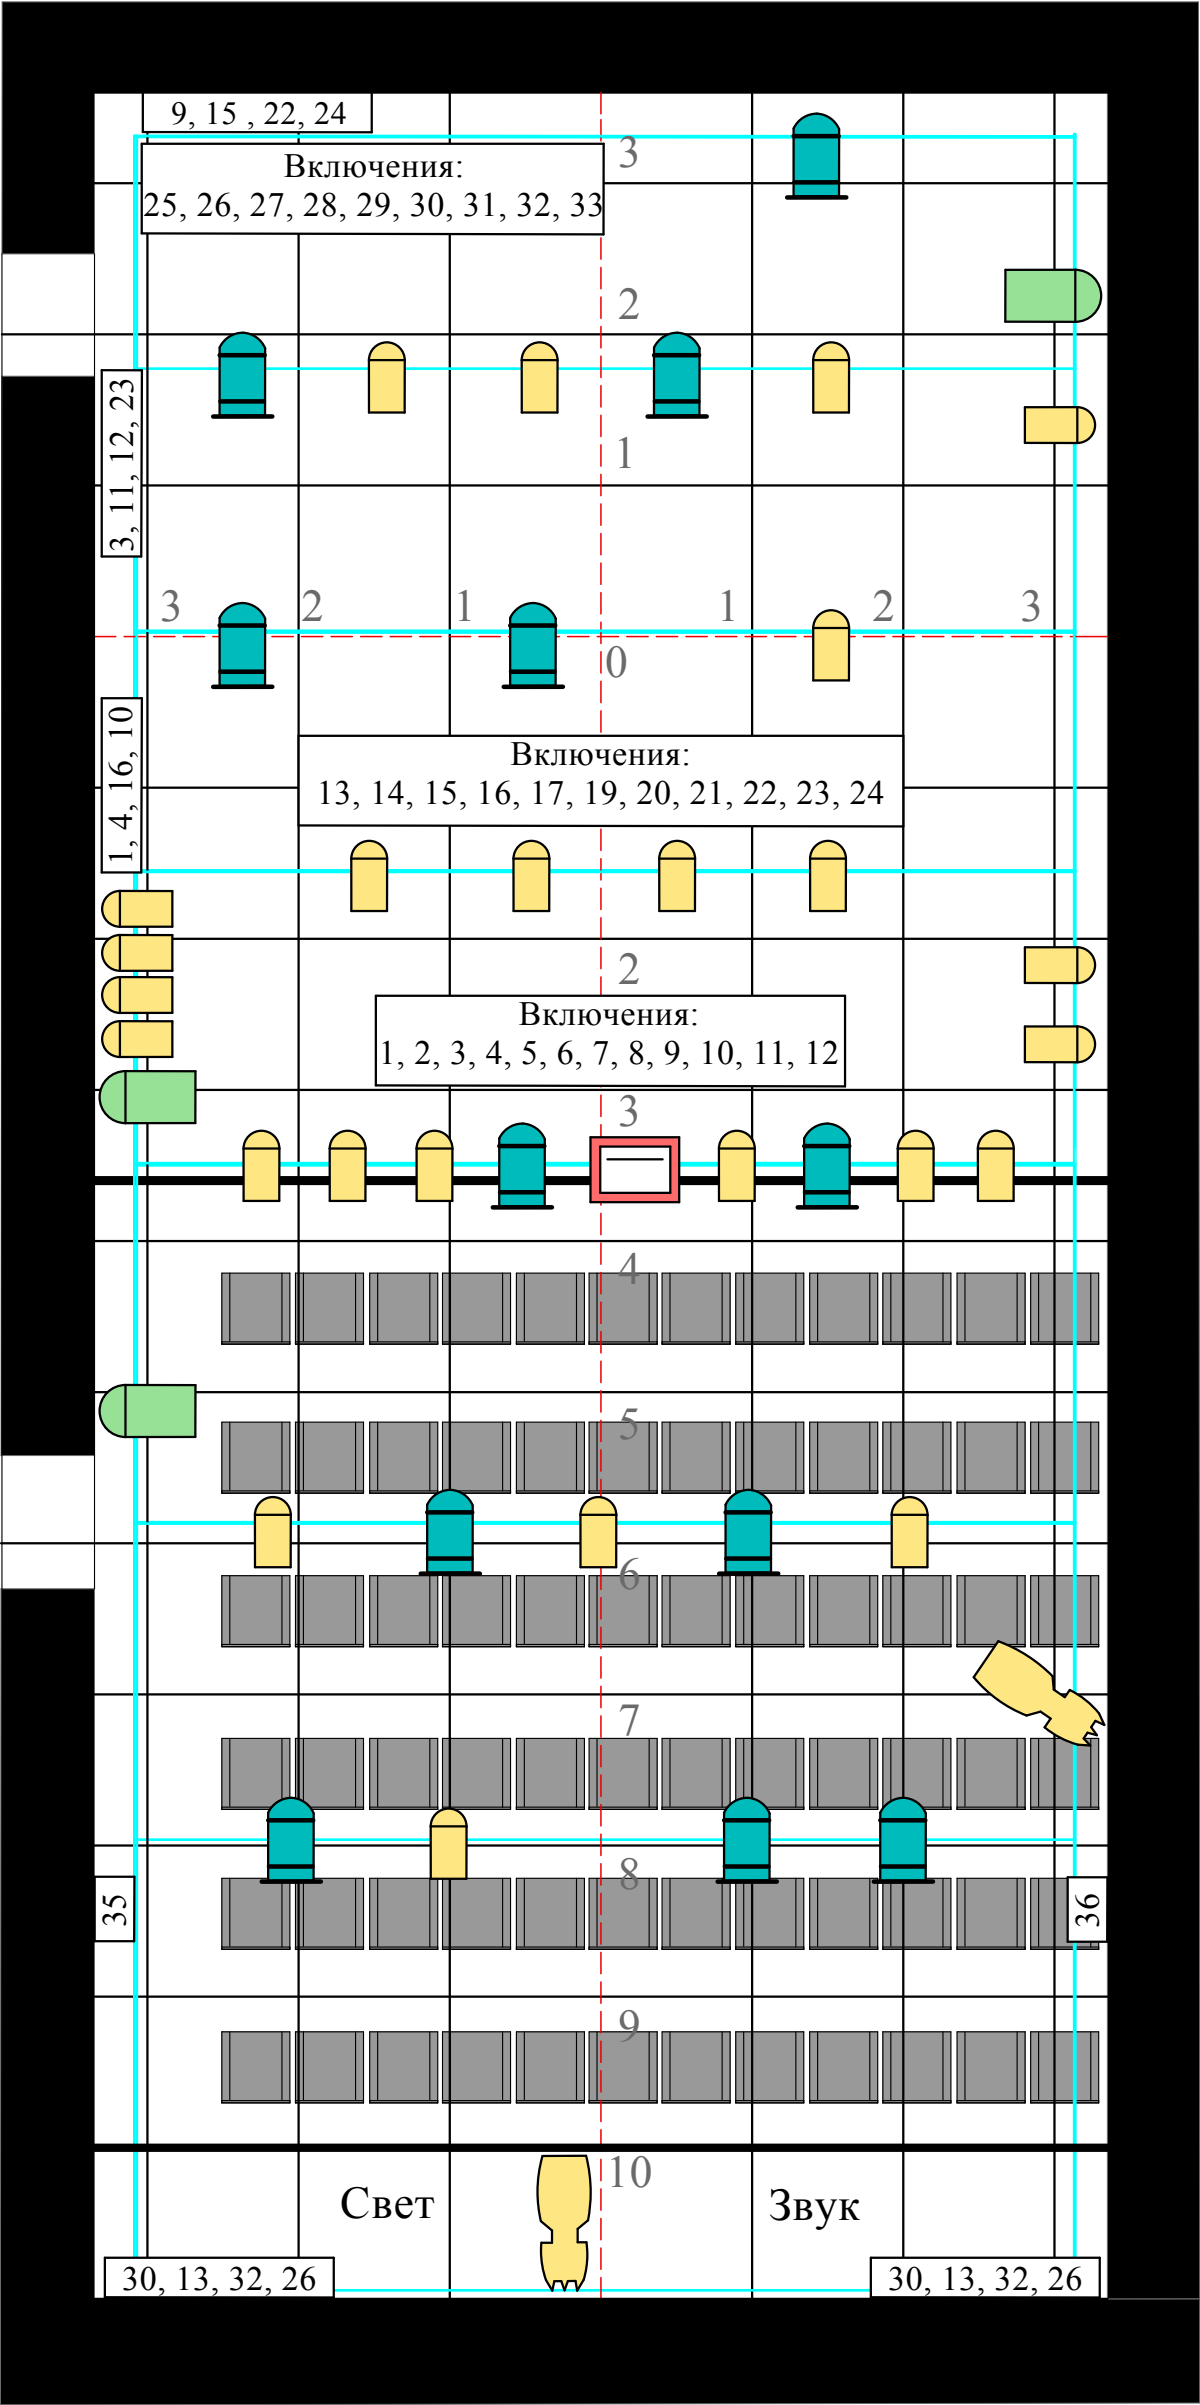

Санкт-Петербургский театр
им. В.Ф. Комиссаржевской

План расположения стационарной аппаратуры
постановочного освещения.

Игровое пространство:
ширина= 6 700 мм, длина= 7 200 мм , Нпот= 3 420 мм,
Нсвет= 2 700 мм

Количество посадочных мест 70

2014г.



PAR-64 Standart



Profile Altman Sheakspeare
Профильный прожектор



LDR PC 0,5kW
Линзовые приборы
направленного света



Asymmetric flood 1kW
Светильник галогенный
ассиметричный



Spotlight Vario PC 1kW
Линзовые приборы
направленного света

Пульт SPARK

Количество диммерных включений 36
1 включение- 3 kW